



IGRAM

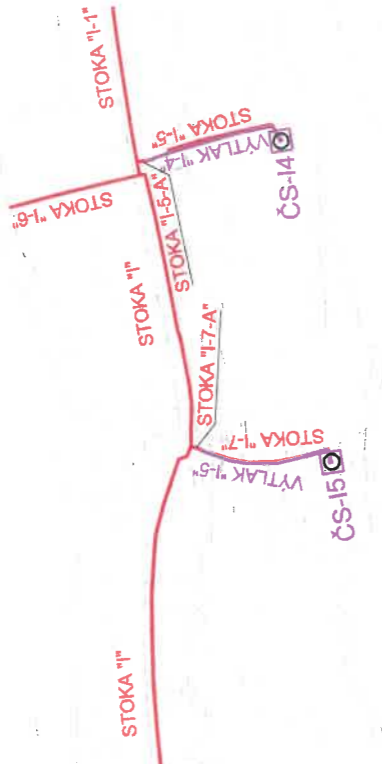

ČATAJ

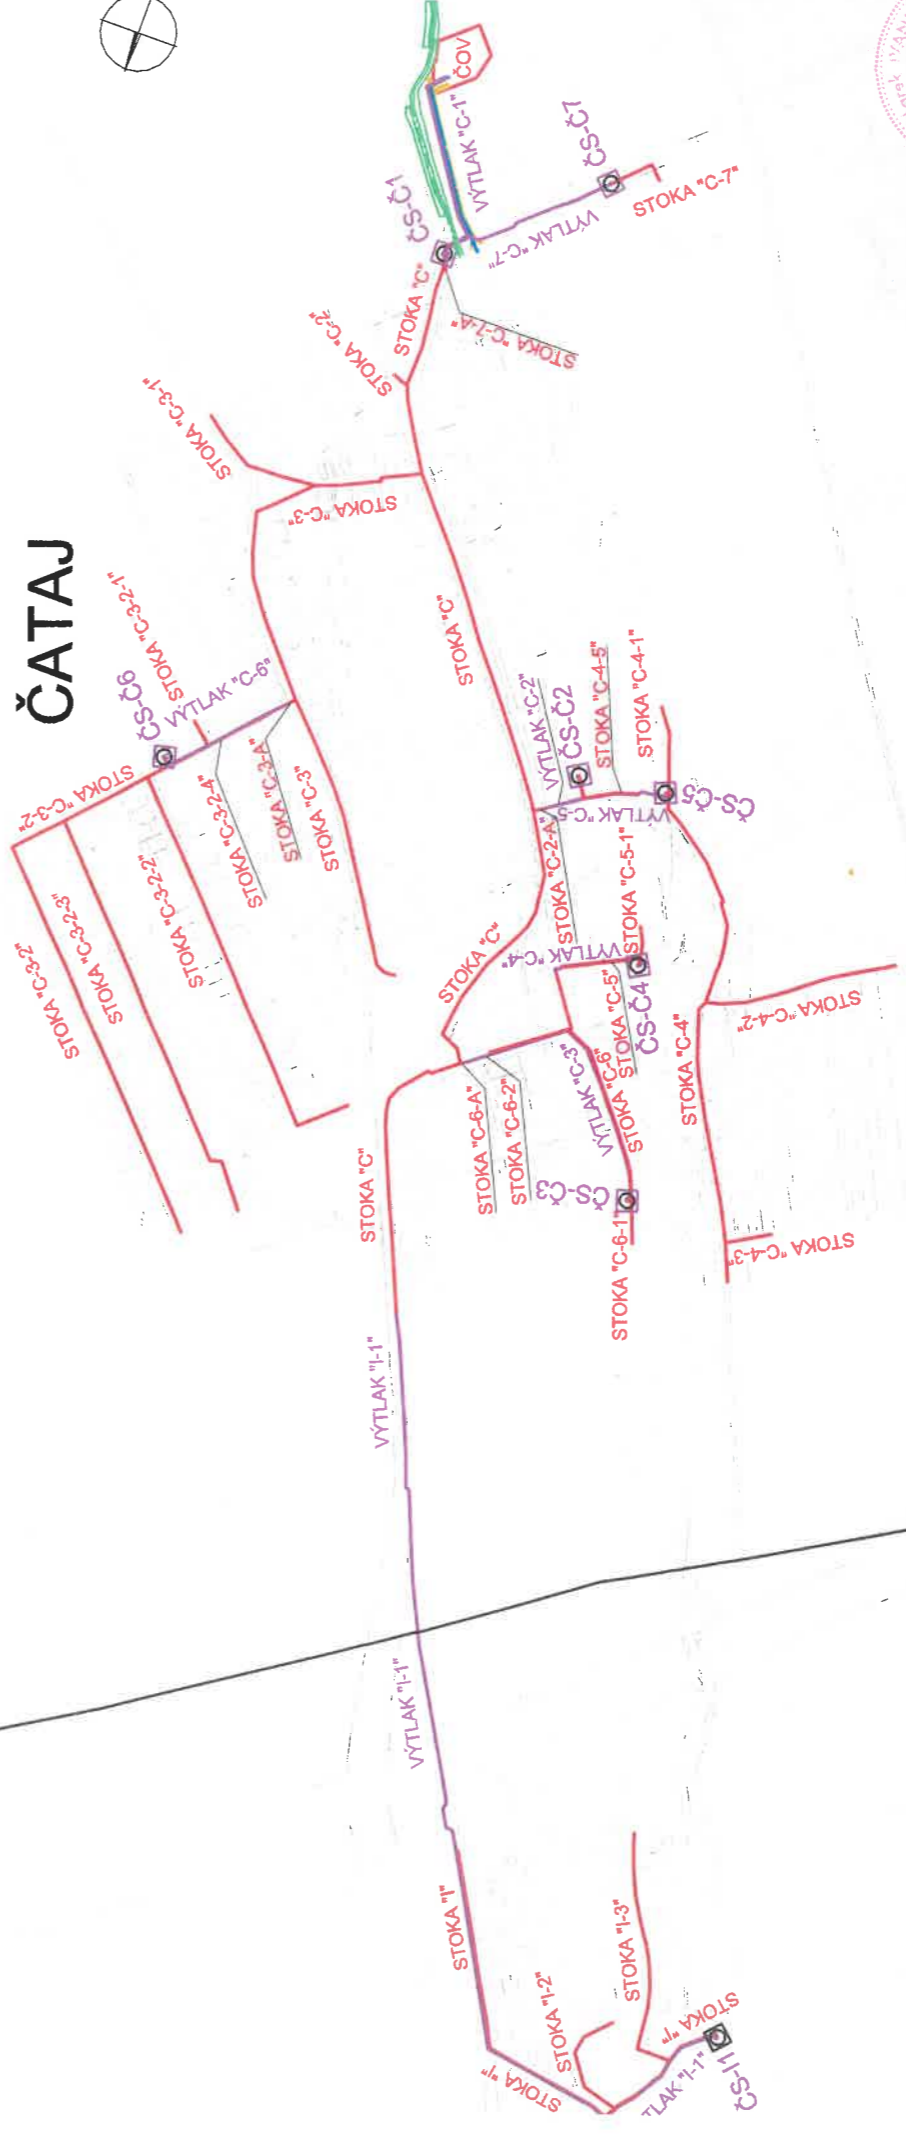

LEGENDA:

- GRAVITAČNÁ KANALIZÁCIA
- TLAKOVÁ KANALIZÁCIA
- VODOVODNÁ PŘÍPOJKA K ČOV
- CESTA K ČOV
- ÚPRAVA KORYTA TOKU
- HRANICA KATASTRA
- ČERPACIA STANICA



VYPRACOVAL: MGR. MATÚŠ SMEREK
 ZODP. PROJEKTANT: ING. MAREK IVANIČ
 OBJEDNÁVATEĽ: KAPLNA, IGRAM, ČATAJ
 ZDRUŽENIE OBCÍ ŠÚR

HIPI: ING. MAREK IVANIČ
 KRAJ: BRATISLAVSKÝ
 INVESTOR: ZDRUŽENIE OBCÍ ŠÚR

OKRESNÝ ÚRAD: SENEČ
 OBCENÝ ÚRAD: KAPLNA, IGRAM, ČATAJ

NAZOV STAVBY: KANALIZÁCIA A ČOV PRE OBCE KAPLNA, IGRAM, ČATAJ

Č. ZÁKAZKY	102-02/25-2023
STUPEŇ	DUR
DÁTUM	2023
FORMÁT	A4
ARCH. ČÍSLO	2533
MIERKA	ČÍSLO PRÍLOHY
1:5 000	C.

SIYS - servicing s.r.o.
 PARTIZÁNSKA CESTA 5
 974 01 BANSKÁ BYSTRICA

PREHĽADNÁ SITUÁCIA