


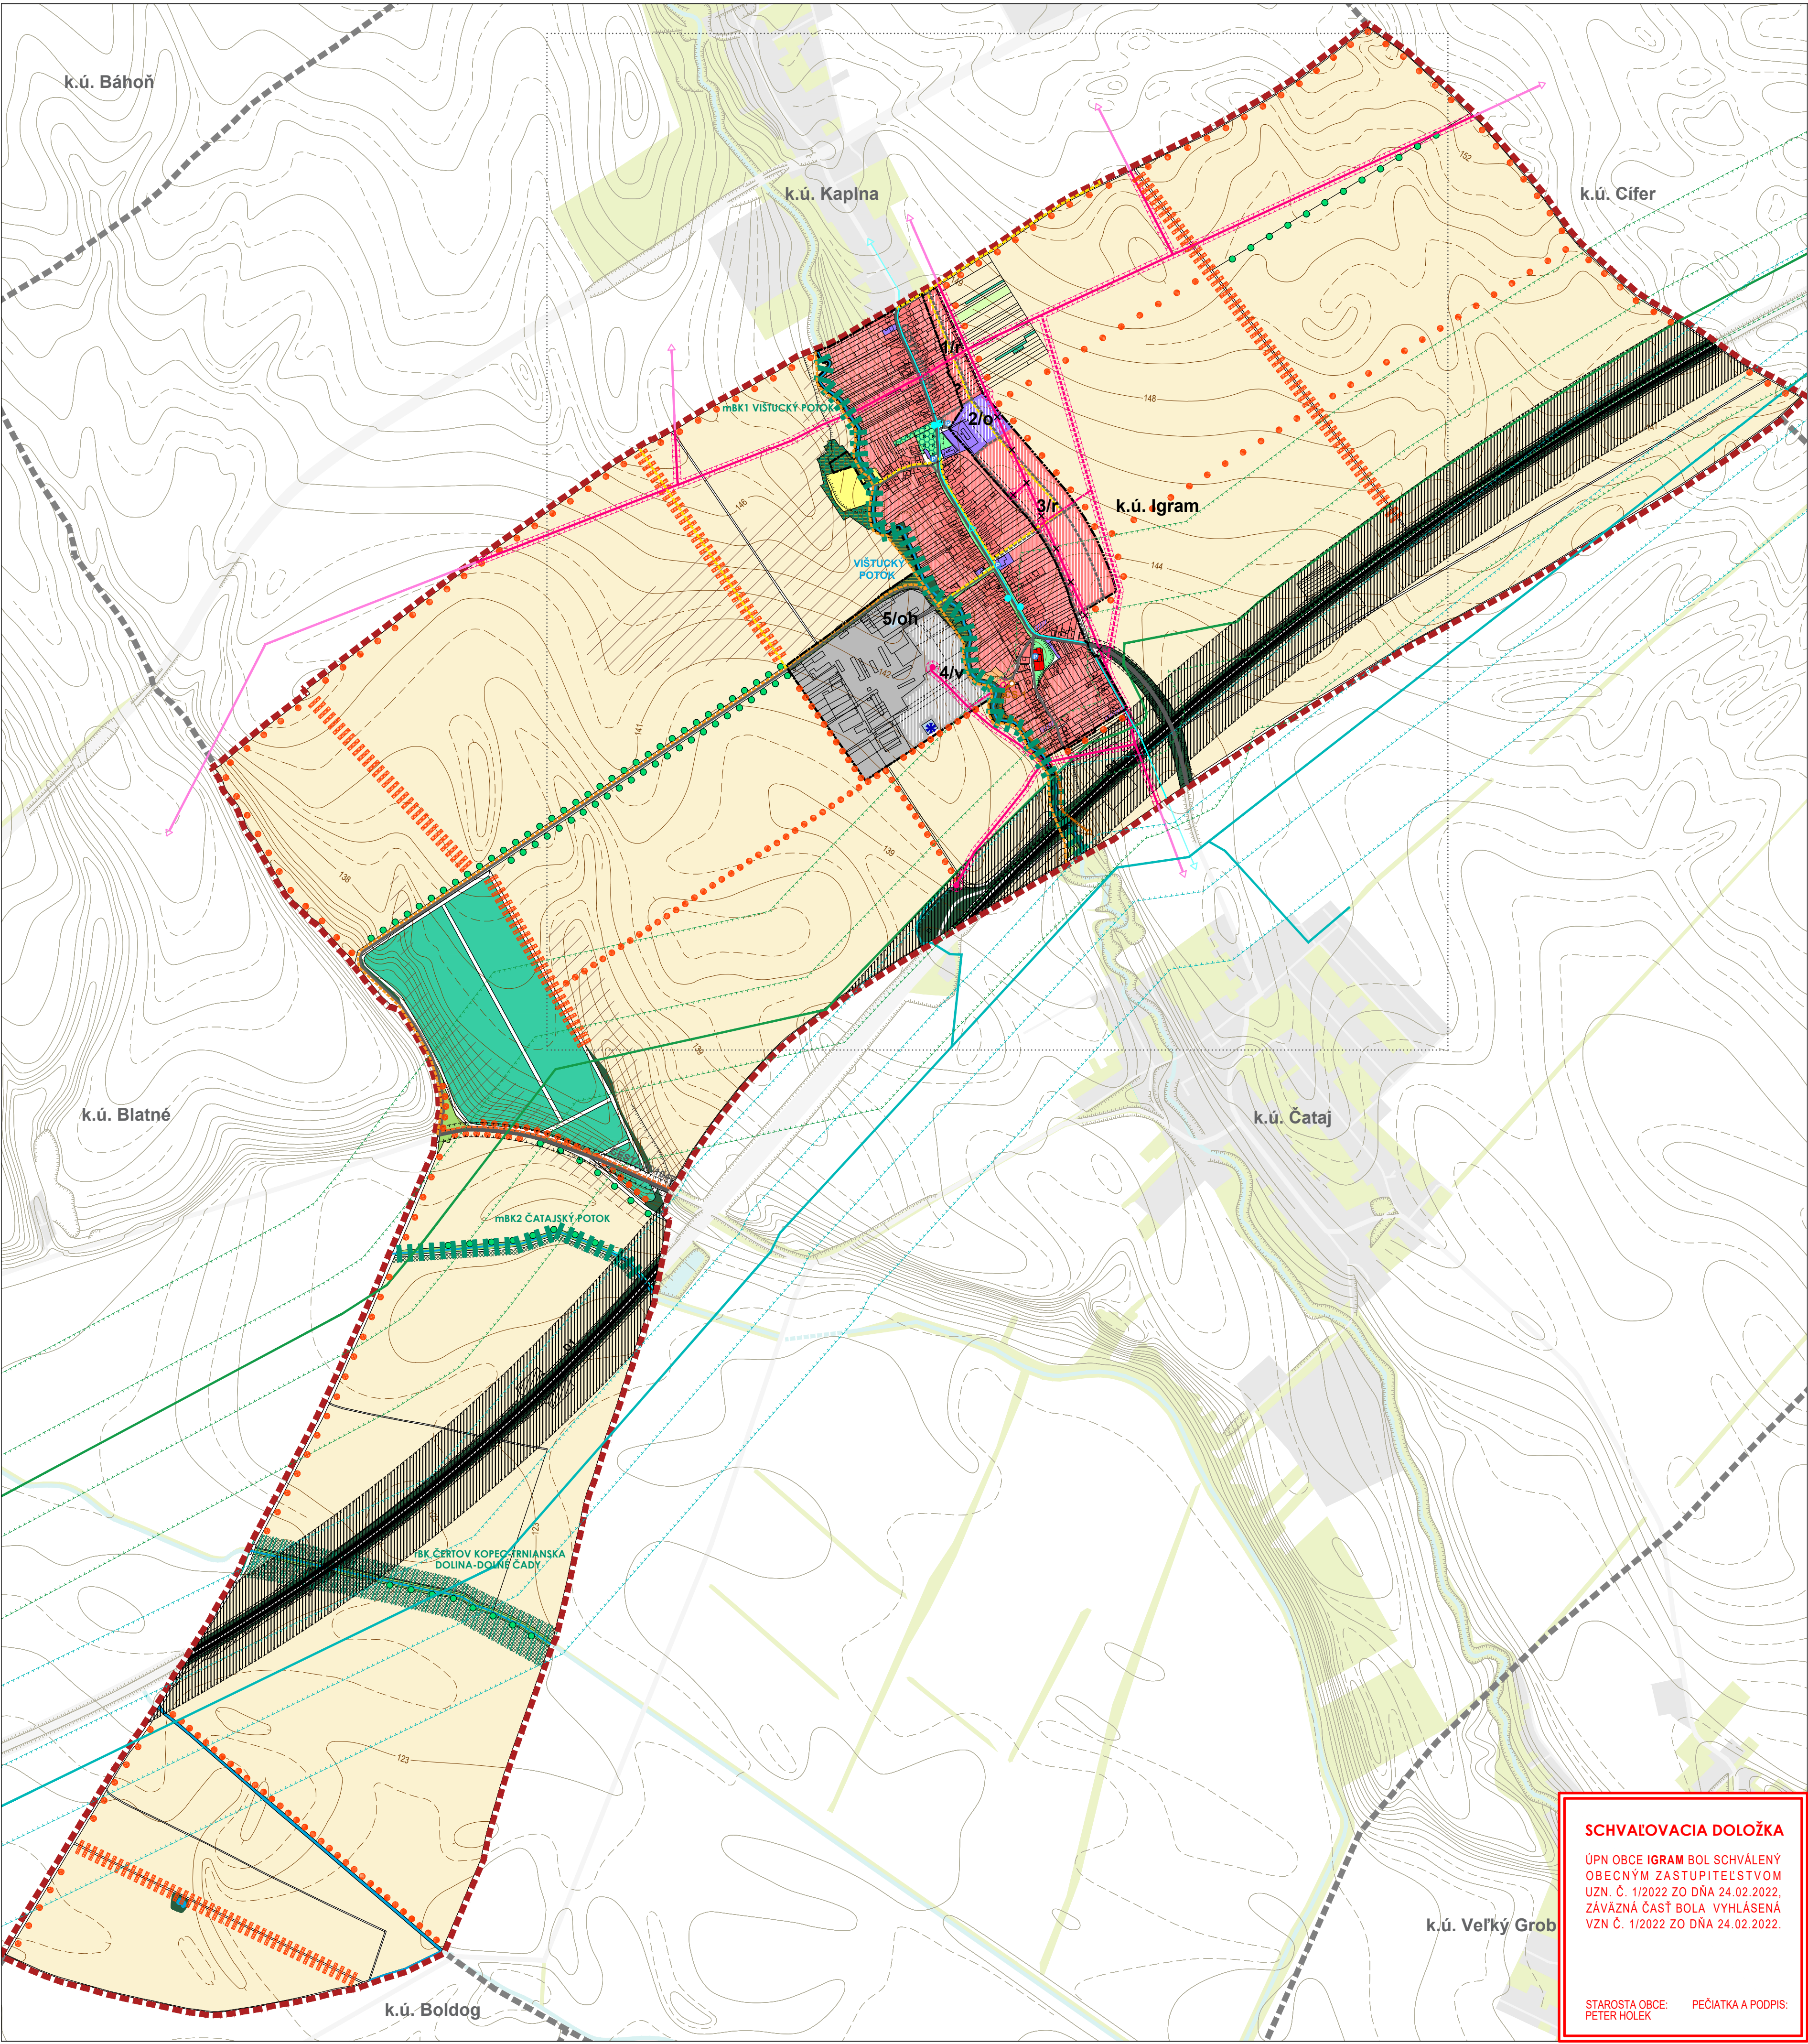

LEGENDA:		
ADMINISTRATÍVNE HRANICE		
HRANICA KATASTRÁLNEHO ÚZEMIA	STAV	NÁVRH
HRANICA ZASTAVANÉHO ÚZEMIA		VÝHLAD
ROZVOJOVÉ PLOCHY A ICH OZNAČENIE		
ROZVOJOVÉ PLOCHY A ICH OZNAČENIE		1/1
HLAVNÉ (PREVLÁDAJÚCE) FUNKCIE ROZVOJOVÝCH PLÔCH:		
PLOCHY BÝVANIA V RODINNÝCH DOMOCH		..r
PLOCHY OBČIANSKEJ VYBAVENOSTI		..o
PLOCHY VÝROBY A SKLADOV		..v
PLOCHY ODPADOVÉHO HOSPODÁRSTVA		..oh
HLAVNÉ FUNKČNÉ VYUŽITIE - ÚZEMIE EXISTUJÚCEJ ZÁSTAVBY (STABILIZOVANÉ)		
A ÚZEMIE S PREDPOKLADOM LOKALIZÁCIE ZÁSTAVBY (NOVÉ ROZVOJOVÉ PLOCHY)		
PLOCHY RODINNÝCH DOMOV (VRÁTANE SÚKROMNEJ ZELENÉ)		
- VYUŽÍVANÉ AJ PRE OBČIANSKU VYBAVENOSŤ		
PLOCHY BYTOVÝCH DOMOV		
PLOCHY OBČIANSKEJ VYBAVENOSTI		
PLOCHY VÝROBY (POĽNOHOSP. A NEPOĽNOHOSP.) A SKLADOV		
PLOCHY ODPADOVÉHO HOSPODÁRSTVA - ZBERNÝ DVOR		
PLOCHY REKR. A ŠPORTU - ŠPORT A TELOVÝCHOVA		
PLOCHY REKR. A ŠPORTU - ZELEŇ S REKREAČNÝM VYUŽITÍM		
PLOCHY REKR. A ŠPORTU - REKREAČNÉ CHATY		
PLOCHY DOPRAVNEJ VYBAVENOSTI		
- POZRI ČASŤ VEREJNÉ DOPRAVNÉ A TECHNICKÉ VYBAVENIE		
PLOCHY TECHNICKEJ VYBAVENOSTI		
PLOCHY PARKOVEJ ZELENÉ		
PLOCHY POHREBISKA (CINTORÍNA)		
HLAVNÉ FUNKČNÉ VYUŽITIE - NEZASTAVANÉ ÚZEMIE (NEURBANIZOVANÉ)		
POĽNOHOSPODÁRSKA KRAJINA		
ORNÁ PÔDA		
TRVALÉ TRÁVNE PORASTY		
VINICE (NEVYSADENÉ)		
ZÁHRADY		
OSTATNÉ PLOCHY		
PRVKY EKOLOGICKEJ STABILITY		
VODNÉ TOKY A PLOCHY		
NELESNÁ DREVINOVÁ VEGETÁCIA		
BIOKORIDOR REGIONÁLNEHO VÝZNAMU		
BIOKORIDOR MIESTNEHO VÝZNAMU		
INTERAKČNÝ PRVOK PLOŠNÝ		
INTERAKČNÝ PRVOK LÍNIOVÝ		
LÍNOVÁ ZELEŇ PODOOCHRANÁ		
PROTIEROZNE OPATRENIA		
VEREJNÉ DOPRAVNÉ A TECHNICKÉ VYBAVENIE		
DIAĽNICA D1 A KORIDOR PRE ROZŠÍRENIE D1		
V ZMYSLE ÚPN-R BSK V ZNENÍ NESKORŠÍCH ZaD		
ZBERNÉ KOMUNIKÁCIE - CESTY III. TRIEDY		
MIESTNE KOMUNIKÁCIE		
CYKLOTRASA REGIONÁLNA / OBLASTNÁ / MIESTNA		
ZASTÁVKY HD		
PARKOVISKÁ		
VODÁRENSKÝ ZDROJ		
ZÁSOBOVACIE POTRUBIE SKUPINOVÉHO VODOVODU		
ODVODŇOVACIE KANÁLY		
KANALIZÁCIA - VÝTLAK		
ČERPACIA STANICA		
ELEKTRICKÉ VEDENIE VN 22KV VZDUŠNÉ		
ELEKTRICKÉ VEDENIE VN 22KV KÁBLOVÉ		
ELEKTRICKÉ STANICE		
ROPOVOD A OPTICKÝ KÁBEL		
PRODUKTOVOD		
OCHRANNÉ PÁSMA VŠETKÝCH DRUHOV		
JAVY NA ZRUŠENIE		x

SCHVAĽOVACIA DOLOŽKA

ÚPN OBCE IGRAM BOL SCHVÁLENÝ
OBECNÝM ZASTUPITEĽSTVOM
UZN. Č. 1/2022 ZO DŇA 24.02.2022,
ZÁVÄZNÁ ČASŤ BOLA VYHLÁSENÁ
VZN. Č. 1/2022 ZO DŇA 24.02.2022.

STAROSTA OBCE:
PETER HOLEK

PEČIATKA A PODPIS:

ÚZEMNÝ PLÁN OBCE
IGRAM

NÁVRH - Čistopis

Komplexný návrh priestorového usporiadania
a funkčného využitia územia

OBSTARÁVATEĽ:
OBEC IGRAM

SPRACOVATEĽ:
ÚPn s.r.o.

MIERKA:
1:10 000
DÁTUM:
2022

2.1

MIERKA:
0 100 200 300m